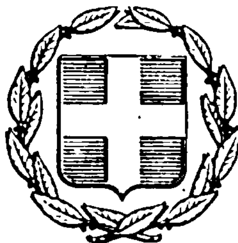


ΕΦΗΜΕΡΙΣ ΤΗΣ ΚΥΒΕΡΝΗΣΕΩΣ
ΤΗΣ ΕΛΛΗΝΙΚΗΣ ΔΗΜΟΚΡΑΤΙΑΣ

ΕΝ ΑΘΗΝΑΙΣ ΤΗ, 14 ΔΕΚΕΜΒΡΙΟΥ 1978 | ΤΕΥΧΟΣ ΤΕΤΑΡΤΟΝ | ΑΡΙΘΜΟΣ ΦΥΛΛΟΥ 662

ΠΕΡΙΕΧΟΜΕΝΑ

ΑΠΑΛΛΟΤΡΙΩΣΕΙΣ

ΑΠΟΦΑΣΕΙΣ

Ἀριθ. Ζα/2.705 (1)

Περὶ κηρύξεως ἐκτάσεως ὡς ἀναδασωτέας στὴν περιφέρεια τῆς Κοινότητας Ἄνω Πλατάνου στὸ Ν. Ἀχαΐας.

Ο ΝΟΜΑΡΧΗΣ ΑΧΑΪΑΣ

Ἔχοντας ὑπόψη :

1. Τὶς διατάξεις τῶν ἄρθρων 108,191,195 μέχρι καὶ 205 τοῦ Ν.Δ. 86/69 «περὶ Δασικοῦ Κώδικος», καθὼς καὶ τὶς διατάξεις τῶν ἄρθρων 24 καὶ 117 τοῦ Συντάγματος τῆς Χώρας μας.

2. Τὶς ἀριθ. 5684/499/έγκ. 48/11.2.71, 88854/7483/ ἐγκ. 104/1.10.75, 114812/2946/ἐγκ. 154/24.12.75, 10582/539/13.2.76, 215696/1451/9.5.77 καὶ 217606/1610/13.6.77 διαταγὲς τοῦ Ὑπουργείου Γεωργίας,

3. Τὶς διατάξεις τῶν Ν. 3200/55 Ν.Δ. 532/70 καὶ Β.Δ. 709/70, σὲ συνδυασμὸ μὲ τὴν ἀριθ. Α. 14058/30.6.78 ἄρθρ. 5 κεφ. Θ-111 ἐδ. 20 ἀπόφαση τοῦ Νομάρχη Ἀχαΐας, γιὰ ἀνάθεση τῆς ἐξουσίας στοὺς Προϊσταμένους νὰ ὑπογράφουν μὲ τὴν ἔνδειξη «Μὲ ἐντολὴ Νομάρχη».

4. Τὶς ἀριθ. 5169/13.10.78 καὶ 5515/6.11.78 προτάσεις τοῦ Δασαρχείου Αἰγίου καὶ χωρὶς πρόταση τῆς Φιλοδασικῆς Ἐπιτροπῆς Αἰγίου, γιατὶ δὲν λειτουργεῖ, καὶ

5. Τό, μὲ κλίμακα 1 : 20.000 ἀπόσπασμα χάρτη, καθὼς καὶ τὸ ἀπὸ 10.10.78 πρόχειρο κατοπαπιστικό μὲ κλίμακα 1 : 2.000 σχεδιάγραμμα τῆς ἐκτάσεως πού πρόκειται, τὰ ὁποῖα ἔφτιαξε ὁ Δασάρχης Αἰγίου Νικόλαος Χοχλιοῦρος, ἀποφασίζουμε :

Κηρύσσουμε ὡς ἀναδασωτέο, τὸ παρακάτω τμῆμα δημόσιας δασικῆς ἐκτάσεως, συνολικοῦ ἐμβαδοῦ τριῶν (3) στρεμμάτων. Ἡ ἔκταση φέρει τὴ γενικὴ τοπωνυμία «Κουμαριὲς» καὶ βρίσκεται στὴν περιφέρεια Τσιβλοῦ τῆς Κοινότητας Ἄνω Πλατάνου, Ἐπαρχίας Αἰγιαλείας, Νομοῦ Ἀχαΐας.

Ἡ ἀναδασωτέα αὐτὴ ἔκταση, ὅπως φαίνεται καὶ στὸ σχετικὸ σχεδιάγραμμα συνορεύει ὁλόγυρα μὲ δάσος χαλεπίου πεύκης.

Σκοπὸς γιὰ τὸν ὁποῖο κηρύσσεται ὡς ἀναδασωτέα, ἡ παραπάνω ἔκταση εἶναι :

α) ἡ ἀποκατάσταση τῆς δασικῆς βλαστήσεως ἀπὸ χαλέπιο πεύκη κλπ. ἡ ὁποία (βλάστηση) ὑπῆρχε, ἀλλὰ καταστράφηκε ἀπὸ πυρκαγιὰ ποὺ ἔγινε στὶς 3 Ὀκτωβρίου 1978 καὶ

β) ἡ ὁλοκληρωτικὴ ἀναγέννησή της καὶ γενικὰ ἡ προστασία της καὶ ἡ ἀποφυγὴ ἀλλαγῆς τοῦ χαρακτήρα της.

Ἡ ἀπόφαση αὐτὴ νὰ δημοσιευθῆ στὴν Ἐφημερίδα τῆς Κυβερνήσεως.


Πάτραι, 11 Νοεμβρίου 1978


Μὲ ἐντολὴ Νομάρχη
Ὁ Διευθυντὴς
ΑΛΕΞ. ΜΠΛΕΤΑΣ

Θέση Κουμαριά

Περιφ. Τσιβλού

Χάρτης 1:20.000

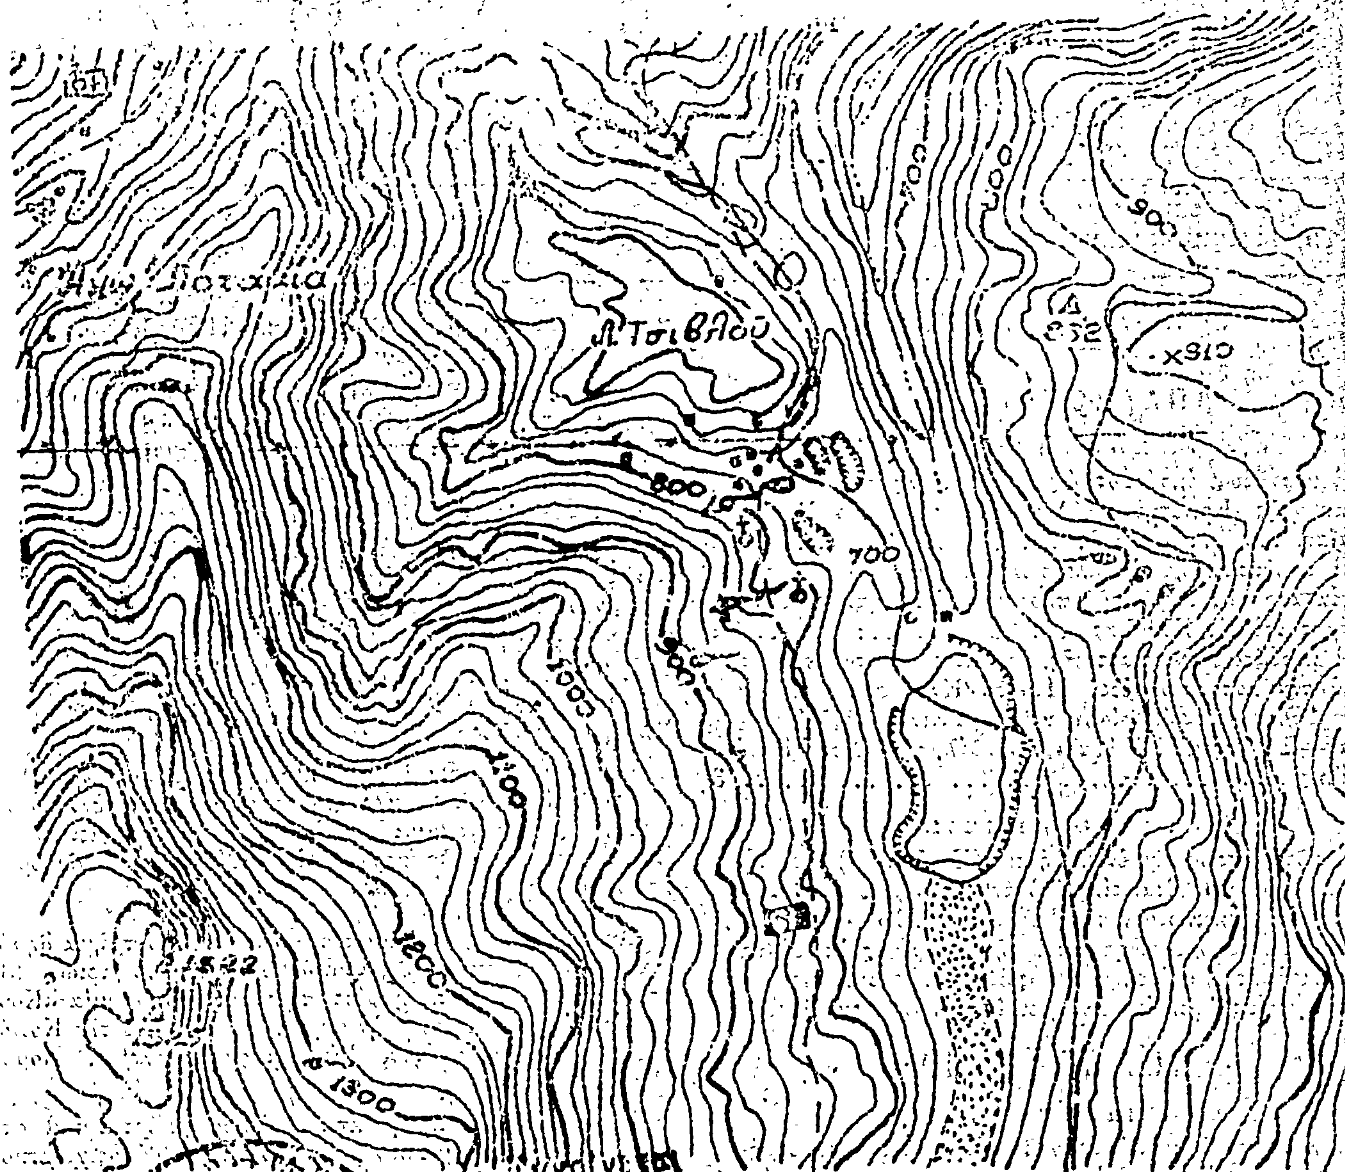

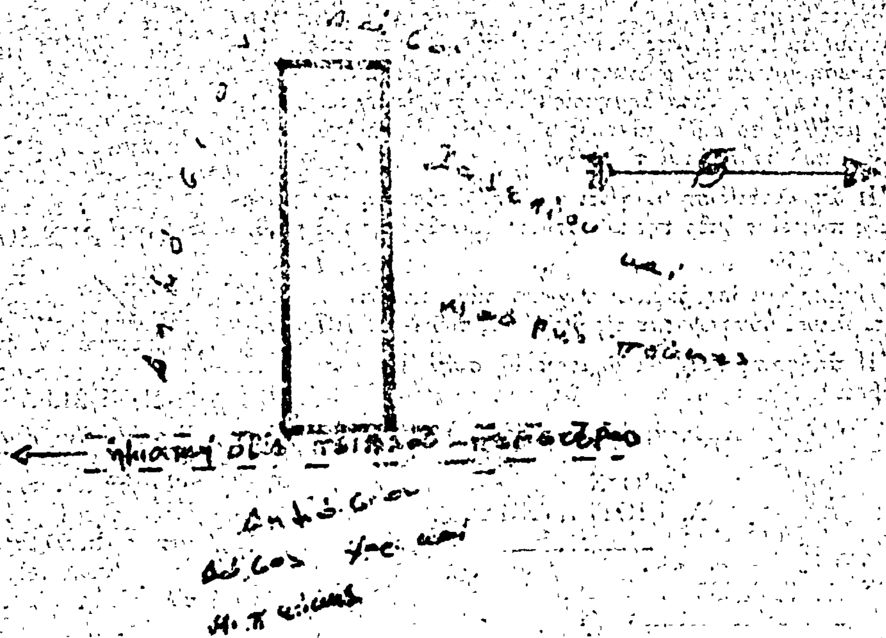

σύμφωνα με την αρ.

Πάτραι

Νοεμβρίου 1978





Ἀριθ. 23355 (2)

Περὶ ἀναγκαστικῆς ἀπαλλοτριώσεως ἀκινήτου γιὰ τὴν ἐπέκταση τῆς κοινοτικῆς πλατείας Κοινότητας Καλλιράχης στὸ Νομὸ Καβάλας.

Ο ΝΟΜΑΡΧΗΣ ΚΑΒΑΛΑΣ

Ἔχοντας ὑπόψη:

1. Τὶς διατάξεις τῶν ἄρθρων 206 καὶ 207 τοῦ ΔΚΚ, σύμφωνα μὲ τὶς ὁποῖες ὁ Νομάρχης εἶναι ἁρμόδιος γιὰ τὴν ἔγκριση ἀποφάσεων δημοτικοῦ ἢ κοινοτικοῦ συμβουλίου ποὺ ἀφοροῦν κήρυξη ἀπαλλοτριώσεως ἀκινήτων.

2. Τὴν ἀριθ. 34/78 ἀπόφαση τοῦ ΚΣ Καλλιράχης, ποὺ ἀφορᾶ στὴν ἀναγκαστικὴ ἀπαλλοτρίωση ἀκινήτου τῆς Παναγιώτας χήρας Δημ. Ἀργυροῦ, γιὰ τὴν ἐπέκταση τῆς κοινοτικῆς πλατείας.

3. Τὸ ἀπὸ 8.5.78 τοπογραφικὸ διάγραμμα καὶ κτηματολογικὸ πίνακα τῆς ΤΥΔΚ.

4. Τὴν ἀπὸ 24.10.78 γνωμοδότηση τῆς ἐπιτροπῆς τοῦ ἄρθρ. 207 τοῦ δημ. καὶ κοιν. κώδικος.

5. Ὅλη τὴν σχετικὴ ἀλληλογραφία, ἀποφασίζουμε:

Ἐγκρίνουμε τὴν ἀριθ. 34/78 ἀπόφαση τοῦ κοινοτικοῦ συμβουλίου Καλλιράχης ποὺ ἀφορᾶ στὴν ἀναγκαστικὴ ἀπαλλοτρίωση ἰδιωτικοῦ ἀκινήτου ποὺ ἀνήκει κατὰ κυριότητα στὴν Παναγιώτα χήρα Δημητρίου Ἀργυροῦ, ἐκτάσεως 206,15 τ.μ. μαζὶ μὲ τοὺς δύο μικροὺς οἰκίσκους καὶ τὰ ὀπωροφόρα δένδρα ποὺ βρίσκονται σ' αὐτήν.

Ἡ ἀπαλλοτρίωση θὰ γίνει γιὰ τὴν διεύρυνση τῆς κοινοτικῆς πλατείας ὑπὲρ τῆς κοινότητας Καλλιράχης καὶ μὲ δαπάνες αὐτῆς.

Ἡ ἀποζημίωση βαρύνει τὴν πιὸ πάνω κοινότητα καὶ θὰ καταβληθεῖ σύμφωνα μὲ τὶς διατάξεις τοῦ Ν.Δ. 797/71.

Ἡ ἀπόφαση αὐτὴ νὰ δημοσιευθῆ στὴν Ἐφημερίδα τῆς Κυβερνήσεως.

Καβάλα, 18 Νοεμβρίου 1978

Ὁ Νομάρχης
Δ. ΚΙΟΥΡΚΤΣΗΣ

Ἀριθ. Τ. 63995 (3)

Περὶ κηρύξεως ἀναγκαστικῆς ἀπαλλοτριώσεως ἐκτάσεως γιὰ τὴν κατασκευὴ ὁδοῦ Παλιᾶς Καβάλας-Νέας Καρβάλης (ἀπαλλοτρίωση κόμβου Ἐθνικῆς ὁδοῦ Καβάλας - Ξάνθης μὲ ὁδὸ Παληᾶς Καβάλας - Νέας Καρβάλης).

Ο ΝΟΜΑΡΧΗΣ ΚΑΒΑΛΑΣ

Ἔχοντας ὑπόψη:

1. Τὸ Φ. 970.12/85/12435/78 ἔγγραφο τῆς 3ης ΜΟΜ καὶ τὸ συνημμένο σ' αὐτὸ κτηματολογικὸ πίνακα, ποὺ μᾶς διαβιβάσθηκαν μὲ τὸ 494/78 ἔγγραφο τῆς 5ης ΠΥΔΕ γιὰ τὴν κήρυξη ἀναγκαστικῆς ἀπαλλοτριώσεως τῆς ἐκτάσεως ποὺ ἀναφέρουμε στὸ θέμα.

2. Τὶς διατάξεις τοῦ Ν.Δ. 797/71 «περὶ ἀναγκαστικῶν ἀπαλλοτριώσεων».

3. Τὸ Β.Δ. 139/71 «περὶ ἁρμοδιότητος τῶν Νομαρχῶν πρὸς κήρυξη ἀναγκαστικῶν τιμῶν ἀπαλλοτριώσεων», ἀποφασίζουμε:

Κηρύσσουμε ἀναγκαστικὴ ἀπαλλοτρίωση γιὰ λόγους δημόσιας ὠφέλειας ἤτοι γιὰ τὴν κατασκευὴ ὁδοῦ Παλιᾶς Καβάλας - Νέας Καρβάλης (ἀπαλλοτρίωση κόμβου Ἐθνικῆς ὁδοῦ Καβάλας - Ξάνθης μὲ ὁδὸ Παλιᾶς Καβάλας - Νέας Καρβάλης) ἔκταση συνολικοῦ ἐμβαδοῦ 750 μ2, ὅπως αὐτὴ φαίνεται στὸ κτηματολόγιο μὲ κλίμακα 1:1000 καὶ ἰστὸν ἀντίστοιχο κτηματολογικὸ πίνακα ποὺ συντάχθηκαν καὶ θεωρήθηκαν ἀπὸ τὴν 3η ΜΟΜΟΑ.

Στὴν ἀπαλλοτριουμένη ἔκταση μετὰ τὰ ὑπάρχοντα σ' αὐτὴν προβάλλει δικαιώματα κυριότητας, σὲ Βιομηχανία Φωσφορικῶν Λιπασμάτων.

Ἡ ἀπαλλοτρίωση κηρύσσεται ὑπὲρ καὶ μὲ δαπάνες τοῦ Γ.Ε.Σ.

Ἡ ἀπόφαση αὐτὴ νὰ δημοσιευθῆ στὴν Ἐφημερίδα τῆς Κυβερνήσεως.

Καβάλα, 30 Νοεμβρίου 1978

Ὁ Νομάρχης
ΔΗΜ. ΚΙΟΥΡΚΤΣΗΣ

ΑΝΑΚΟΙΝΩΣΕΙΣ

Ἀριθ. 912.2/226391 (4)

Περὶ εἰδοποιήσεως τῆς ἐν Ἀθήναις (Σταδίου 15) ἑδρευούσης Ἀνωνύμου Ἑταιρείας ὑπὸ τὴν ἐπωνυμίαν «Ὀργανισμὸς Τηλεπικοινωνιῶν τῆς Ἑλλάδος Α.Ε.» (ΟΤΕ) νομίμως ἐκπροσωπουμένης, περὶ τῆς γενομένης ὑπ' αὐτῆς παρακαταθέσεως ἀποζημιώσεως ἐξ ἀπαλλοτριώσεως, λόγῳ δημοσίας ὠφελείας ἀκινήτου ἐν Βυτίνῃ Ἀρκαδίας.

ΟΡΓΑΝΙΣΜΟΣ ΤΗΛΕΠΙΚΟΙΝΩΝΙΩΝ ΕΛΛΑΔΟΣ

Συμφώνως πρὸς τὰ ἄρθρα 7 τοῦ Ν.Δ. 797/1971 «περὶ ἀναγκαστικῶν ἀπαλλοτριώσεων», φέρομεν εἰς γνῶσιν τῶν ἀναφερομένων, ἤτοι α) τῶν κεκτημένων ἢ ἀξιούντων δικαιώματα κυριότητος ἐπὶ τοῦ εἰκονιζομένου ἐν τῷ ὑπ' ἀριθ. 2621/Τ1/21.8.76 τοπογραφικῷ διαγράμματι καὶ πίνακι τοῦ τοπογρ. μηχανικοῦ Κων/νου Μιχαήλ, ἀκινήτου, ἰδιοκτησίας τῆς Κοινότητος Βυτίνης Ἀρκαδίας, ἐκτάσεως 329,36 μ2 μετὰ τῶν συστατικῶν καὶ παραρτημάτων αὐτοῦ, κειμένου ἐντὸς τῆς Κοινότητος Βυτίνης, κηρυχθέντος ὑπὸ ἀναγκαστικὴν ἀπαλλοτρίωσιν δυνάμει τῆς ὑπ' ἀριθ. 4639/18.6.77 ἀποφάσεως τοῦ Νομάρχου Ἀρκαδίας, δημοσιευθείσης εἰς τὸ ὑπ' ἀριθ. 243/13.7.77 ΦΕΚ (τεῦχος Δ') διὰ δημοσίαν ὠφέλειαν, ἤτοι διὰ τὴν ἀνέγερσιν τοῦ Τ/Κ Βυτίνης, ὑπὲρ καὶ δαπάναις τοῦ ΟΤΕ, β) τῶν τυχὸν ἐπὶ τοῦ ἀκινήτου τούτου ἐγγεγραμμένων ἢ κατασχόντων δανειστῶν ἢ τρίτων διεκδικητῶν ὅτι ἡ δυνάμει τῆς ὑπ' ἀριθ. 78/1978 ἀποφάσεως τοῦ Μονομελοῦς Πρωτοδικείου Τριπόλεως ἐκδοθεῖσα εἰς δίκην μεταξὺ τοῦ ΟΤΕ καὶ τῆς Κοινότητος Βυτίνης καθορισθεῖσα προσωρινῶς ἀποζημίωσις διὰ τὸ ἀκίνητον τοῦτο, ἥτις κατέστη ὁριστικὴ κατόπιν τῆς ὑπ' ἀριθ. 34/78 ἀποφάσεως τοῦ Κοινοτικοῦ Συμβουλίου Βυτίνης, ἐγκριθείσης διὰ τῆς ὑπ' ἀριθ. 1841/1978 ἐγκρ. ἀποφάσεως τῆς Νομαρχίας Ἀρκαδίας, κατετέθη εἰς τὸ Ταμεῖον Παρακαταθηκῶν καὶ Δανείων Λεβιδίου, ὑπὲρ τοῦ διὰ τῆς νομίμου ὁδοῦ ἀναγνωρισθησομένου ἀληθοῦς δικαιούχου ἢ δικαιούχων, ἐκδοθέντος τοῦ εἰς χεῖρας μας ὑπ' ἀριθ. 503/12.10.1978 γραμματίου συστάσεως παρακαταθήκης τοῦ Ταμείου Παρακαταθηκῶν καὶ Δανείων (Γραφεῖον Παρακαταθηκῶν Λεβιδίου), ἐκ δραχμῶν ἑξακοσίων εἴκοσι χιλιάδων (620.000).

Ἀθῆναι, 27 Νοεμβρίου 1978

Ὁ Ὑποδιοικητὴς
Δ. ΜΟΥΤΣΑΚΑΣ

(Ἀριθ. τρ. ΙΑ' Ταμ. Εἰσ. Ἀθηνῶν 80715/6.12.78).

ΠΟΛΕΟΔΟΜΙΑ

ΔΙΑΤΑΓΜΑΤΑ

(5)

Περὶ καθορισμοῦ συντελεστῶν δομήσεως καὶ ὅρων δομήσεως εἰς τὴν ἐντὸς τοῦ ἐγκεκριμένου ρυμοτομικοῦ σχεδίου περιοχὴν Πρεβέζης.

ΟΠΡΟΕΔΡΟΣ
ΤΗΣ ΕΛΛΗΝΙΚΗΣ ΔΗΜΟΚΡΑΤΙΑΣ

Ἔχοντες ὑπ' ὄψει :

1. Τὰς διατάξεις τοῦ ἀπὸ 17 Ἰουλίου 1923 Ν. Δ/τος «περὶ σχεδίων πόλεων κ.λ.π.», ὡς μεταγενεστέρως ἐτροποποιήθησαν καὶ συνεπληρώθησαν καὶ εἰδικώτερον τοῦ ἄρθρου 9 αὐτοῦ.
2. Τὰς διατάξεις τοῦ Ν.Δ. 8/1973 «περὶ Γ.Ο.Κ.» ὡς ἐτροποποιήθη διὰ τοῦ Ν.Δ. 205/1974 (ΦΕΚ 363/Α) καὶ εἰδικώτερον τῶν ἄρθρων 21 (παρ. 3)καὶ 22 αὐτοῦ.
3. Τὰς διατάξεις τοῦ Ν. 651/1977 «περὶ καταργήσεως τοῦ Ν. Δ/τος 349/1974, τροποποιήσεως τῶν «περὶ αὐθαιρέτων οἰκοδομικῶν κατασκευῶν διατάξεων καὶ ρυθμίσεως συναφῶν θεμάτων» (ΦΕΚ 207/Α).
4. Τὴν ὑπ' ἀριθμ. ΕΔ2/α/04/59/Φ.Θ.2.1.1./29.3.1978 κοινὴν ἀπόφασιν τοῦ Πρωθυπουργοῦ καὶ τοῦ Ὑπουργοῦ Δημοσίων Ἔργων «περὶ μεταβιβάσεως ἁρμοδιοτήτων τοῦ Ὑπουργοῦ Δημοσίων Ἔργων εἰς τὸν Ὑφυπουργὸν τοῦ αὐτοῦ Ὑπουργείου» (ΦΕΚ 282/Β).
5. Τὴν ὑπ' ἀριθ. 488/1978 γνωμοδότησιν τοῦ Συμβουλίου Δημοσίων Ἔργων (Τμῆμα Οἰκισμοῦ).
6. Τὴν ὑπ' ἀριθμ. 991/1978 γνωμοδότησιν τοῦ Συμβουλίου τῆς Ἐπικρατείας, προτάσει τοῦ ἐπὶ τῶν Δημοσίων Ἔργων Ὑφυπουργοῦ ἀπεφασίσαμεν :

Ἄρθρον 1.

Καθορίζονται συντελεσταὶ δομήσεως τῶν οἰκοπέδων τῶν κειμένων εἰς τὴν ἐντὸς τοῦ ἐγκεκριμένου ρυμοτομικοῦ σχεδίου περιοχὴν Πρεβέζης κατὰ τομεῖς Ι καὶ ΙΙ, ὡς ἐμφαίνονται εἰς τὸ ὑπὸ τοῦ Γενικοῦ Διευθυντοῦ Οἰκισμοῦ τεθεωρημένον διὰ τῆς αὐτῆς ὑπ' ἀριθμ. Γ.32150/1978 πράξεως αὐτοῦ σχετικὸν πρωτότυπον διάγραμμα ὑπὸ κλίμακα 1:2000, τοῦ ὁποίου συνοπτικὸν ἀντίτυπον δημοσιεύεται μετὰ τοῦ παρόντος, ὡς κάτωθι :

Τομεῖς	Συντελεσταὶ δομήσεως
Ι	1,2
ΙΙ	1,6

Ἄρθρον 2.

1. Ὁ μέγιστος ἐπιτρεπόμενος ἀριθμὸς ὀρόφων καὶ τὸ μέγιστον ἐπιτρεπόμενον ὕψος τῶν οἰκοδομῶν τῶν ἀνεγειρομένων ἐντὸς τῆς περιοχῆς τῆς ὁποίας οἱ συντελεσταὶ δομήσεως καθορίζονται διὰ τοῦ προηγουμένου ἄρθρου 1, καθορίζονται ὡς εἰς τὸν κάτωθι πίνακα :

Τομεῖς	Καθορισθέντες διὰ τοῦ ἄρθρου 1 τοῦ παρόντος συντελεσταὶ δομήσεως	Μέγιστος ἀριθμὸς ὀρόφων	Μέγιστον ὕψος τῶν τῶν οἰκοδομῶν	Μέγιστος ἀριθμὸς ὀρόφων ἐν προσόψει.
Ι	1,2	2	8,00	2
ΙΙ	1,6	3	Κατὰ Γ.Ο.Κ.	Κατὰ Γ.Ο.Κ.

2. Εἰς περίπτωσιν κατασκευῆς στέγης τὸ κατὰ τὴν προηγουμένην παράγραφον ὕψος προσαυξάνεται κατὰ 1,50 μ.
3. Διὰ τὰ εἰδικὰ κτίρια καὶ ἀθλητικὰς ἐγκαταστάσεις ἢ περιοχὰς ἐργατικῶν κατοικιῶν ἐμπιπτούσας εἰς τοὺς ὡς ἄνω καθοριζομένους τομεῖς, διὰ τὰς ὁποίας ἔχουν καθορισθῆ διὰ διαταγμάτων εἰδικοὶ ὅροι δομήσεως, παραμένουν οἱ ὅροι δομήσεως αὐτῶν ὡς προκύπτουν ἐκ τῶν διατάξεων τούτων.

Ἄρθρον 3.

1. Ἐξακολουθοῦν νὰ ἐφαρμόζωνται οἱ μέχρι τῆς δημοσιεύσεως τοῦ παρόντος διατάγματος ἰσχύοντες ὅροι δομήσεως, ἐφ' ὅσον συντρέχουν αἱ προϋποθέσεις αἱ ἀναφερόμεναι εἰς τὴν παράγραφον 1 τοῦ ἄρθρου 12 τοῦ Ν. 651/1977 «περὶ καταργήσεως τοῦ Ν. Δ/τος 349/1974 κλπ.» (ΦΕΚ 207/Α) ἐφαρμοζομένης καὶ τῆς παραγράφου 2 τοῦ αὐτοῦ ὡς ἄνω ἄρθρου, ἐὰν συντρέχει περίπτωσις.
2. Εἰς τὰς περιπτώσεις τοῦ ἐδαφίου β' τῆς παραγράφου 1 καὶ τῆς παραγράφου 2 τοῦ ἄρθρου 12 τοῦ αὐτοῦ ὡς ἄνω Ν. 651/1977, ἡ μελέτη πρὸς ἔκδοσιν οἰκοδομικῆς ἀδείας δέον ὅπως ὑποβληθῆ ἐντὸς τετραμήνου ἀπὸ τῆς δημοσιεύσεως τοῦ παρόντος Διατάγματος. Παρερχομένης ἀπράκτου τῆς προθεσμίας ταύτης ἡ ἄδεια ἐκδίδεται βάσει τῶν διὰ τοῦ παρόντος Διατάγματος, καθοριζομένου ὅρων καὶ περιορισμῶν δομήσεως.
3. Ἄδειαι οἰκοδομῆς ἐκδιδόμεναι μὲ τοὺς πρὸ τῆς δημοσιεύσεως τοῦ παρόντος ὅρους δομήσεως, ἰσχύουν διὰ τρία (3) ἔτη ἀπὸ τῆς ἐκδόσεως των καὶ πάντως οὐχὶ πέραν τῶν τεσσάρων (4) ἐτῶν ἀπὸ τῆς δημοσιεύσεως τοῦ παρόντος Διατάγματος.


Εἰς τὸν αὐτὸν ἐπὶ τῶν Δημοσίων Ἔργων Ὑφυπουργὸν ἀνατίθεμεν τὴν δημοσίευσιν καὶ ἐκτέλεσιν τοῦ παρόντος Διατάγματος.


Ἡ παροῦσα δημοσιευθήτω διὰ τῆς Ἐφημερίδος τῆς Κυβερνήσεως.

Ἐν Ἀθήναις τῇ 21 Νοεμβρίου 1978

Ο ΠΡΟΕΔΡΟΣ ΤΗΣ ΔΗΜΟΚΡΑΤΙΑΣ
ΚΩΝΣΤΑΝΤΙΝΟΣ Δ. ΤΣΑΤΣΟΣ

Ο ΥΦΥΠΟΥΡΓΟΣ ΔΗΜΟΣΙΩΝ ΕΡΓΩΝ
ΣΤΕΦΑΝΟΣ ΜΑΝΟΣ

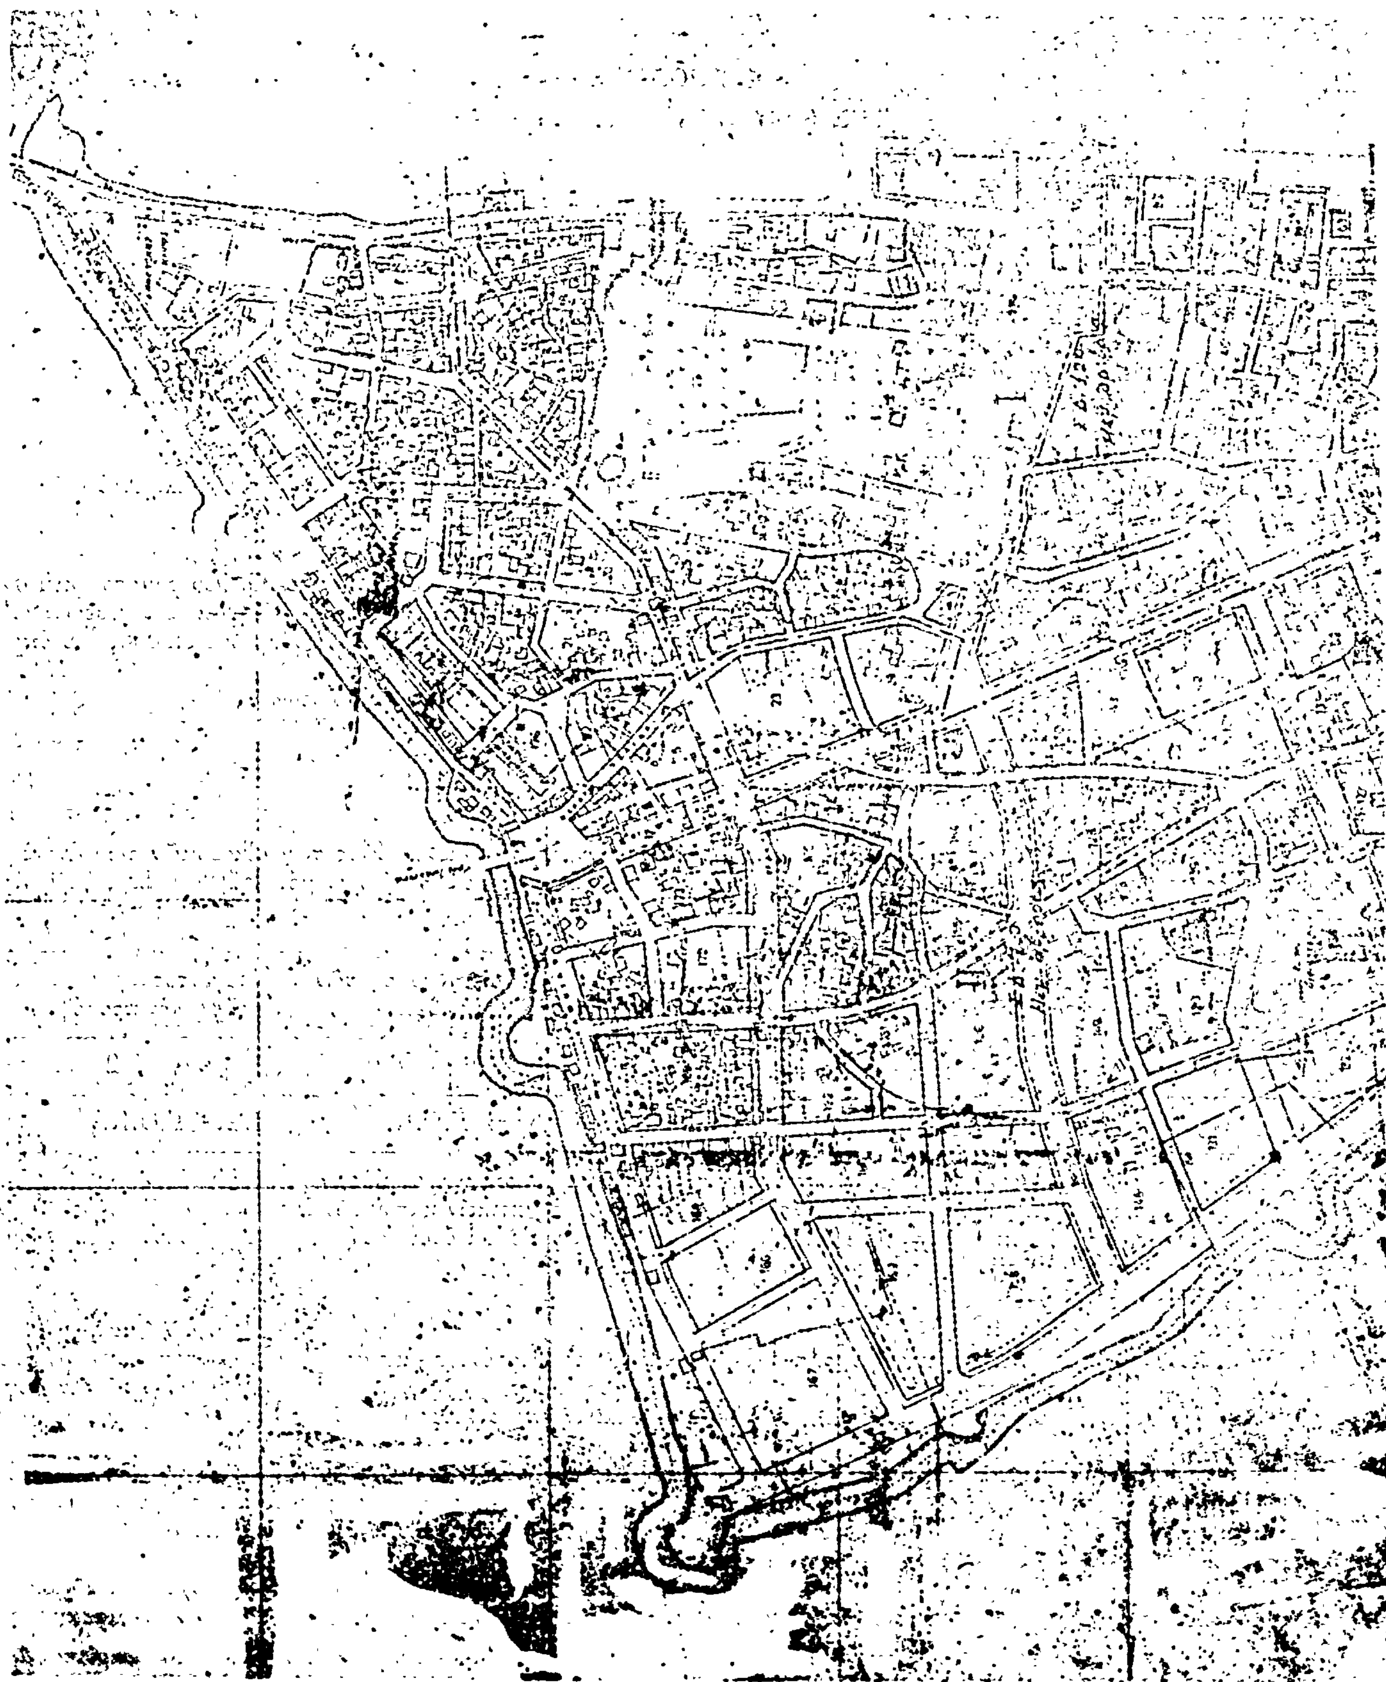

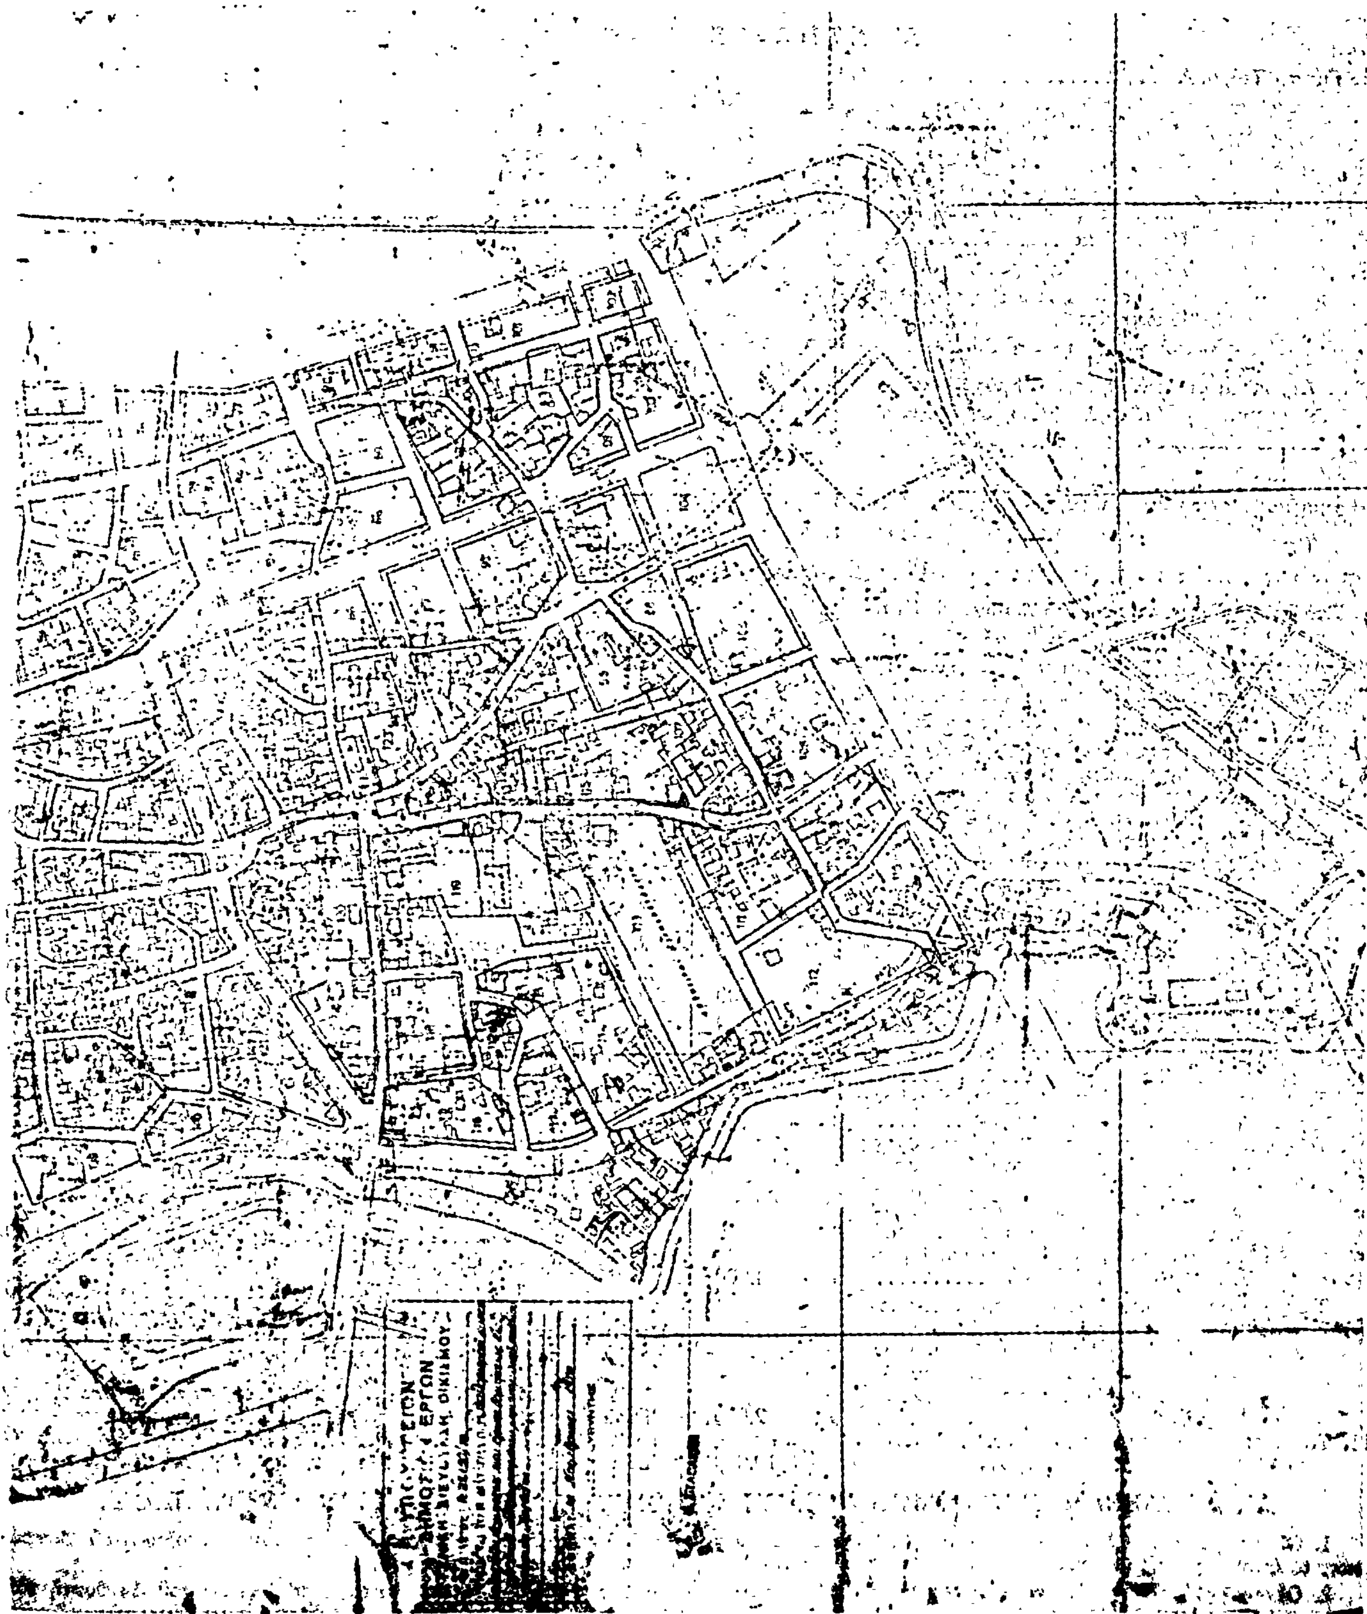

Η ΓΕΝΙΚΗ ΔΙΕΥΘΥΝΣΗ ΤΟΥ ΕΘΝΙΚΟΥ ΤΥΠΟΓΡΑΦΕΙΟΥ

ΓΝΩΣΤΟΠΟΙΕΙ ΟΤΙ:

Ἡ ἐτήσια συνδρομή τῆς Ἐφημερίδας τῆς Κυβερνήσεως, ἡ τιμή τῶν φύλλων της πού πουλιοῦνται τμηματικά καί τά τέλη δημοσιεύσεων στήν Ἐφημερίδα τῆς Κυβερνήσεως, καθορίσθηκαν ἀπό 1 Ἰανουαρίου 1974 ὡς ἀκολούθως:

Α' ΕΤΗΣΙΕΣ ΣΥΝΔΡΟΜΕΣ

1. Γιά τό Τεῦχος Α'	Δραχ.	600
2. » » » Β'	»	700
3. » » » Γ'	»	500
4. » » » Δ'	»	1.000
5. » » » Νομικῶν Προσώπων Δ.Δ. κτλ	»	500
6. » » » Παράρτημα	»	300
7. » » » Ἀνωνύμων Ἑταιρειῶν κτλ.	»	3.000
8. » » Δελτίο Ἐμπορικῆς καί Βιομηχανικῆς Ἰδιοκτησίας	»	200
9. Γιά ὅλα τά τεύχη καί τό Δ.Ε.Β.Ι.	»	6.000

Οἱ Δῆμοι καί οἱ Κοινότητες τοῦ Κράτους καταβάλλουν τό 1/2 τῶν ἀνωτέρω συνδρομῶν.

Ὑπέρ τοῦ Ταμείου Ἀλληλοβοηθείας Προσωπικοῦ τοῦ Ἐθνικοῦ Τυπογραφείου (ΤΑΠΕΤ) ἀναλογοῦν τά ἑξῆς ποσά:

1. Γιά τό Τεῦχος Α'	Δραχ.	30
2. » » » Β'	»	35
3. » » » Γ'	»	25
4. » » » Δ'	»	50
5. » » » Νομικῶν Προσώπων Δημοσίου Δικαίου κτλ	»	25
6. » » » Παράρτημα	»	15
7. » » » Ἀνωνύμων Ἑταιρειῶν κτλ.	»	150
8. » » Δελτίο Ἐμπ. καί Βιομ. Ἰδιοκτησίας	»	10
9. Γιά ὅλα τά τεύχη	»	300

Β'. ΤΙΜΗ ΦΥΛΛΩΝ

Ἡ τιμή πωλήσεως κάθε φύλλου, μέχρις 8 σελ., εἶναι 3 δρχ., ἀπό 9 ὡς 40 σελ. 8 δρχ., ἀπό 41 ὡς 80 σελ. 15 δρχ., ἀπό 81 σελ. καί ἄνω ἡ τιμή πωλήσεως κάθε φύλλου προσαυξάνεται κατά 15 δρχ. ἀνά 80 σελίδες.

Γ'. ΤΕΛΗ ΔΗΜΟΣΙΕΥΣΕΩΝ

Ι. Στό Τεῦχος Ἀνωνύμων Ἑταιρειῶν καί Ἑταιρειῶν Περιωρισμένης Εὐθύνης:

Α'. Δημοσιεύματα Ἀνωνύμων Ἑταιρειῶν:

1. Τῶν δικαστικῶν πράξεων	Δραχ.	400
2. Τῶν καταστατικῶν Ἀνωνύμων Ἑταιρειῶν	»	10.000
3. Τῶν τροποποιήσεων τῶν καταστατικῶν τῶν Ἀνωνύμων Ἑταιρειῶν	»	2.000
4. Τῶν ἀνακοινώσεων καί προσκλήσεων σέ γενικές συνελεύσεις, τῶν κατά τό ἄρθρο 32 τοῦ Ν. 3221/24 γνωστοποιήσεων, τῶν ἀνακοινώσεων, πού προβλέπονται ἀπό τό ἄρθρο 59 παρ. 3 τοῦ Ν.Δ. 400/70 «περί Ἀλλοδαπῶν Ἀσφαλιστικῶν Ἑταιρειῶν» καί τῶν ἀποφάσεων τοῦ Διοικητικοῦ Συμβουλίου τοῦ ΕΛΤΑ, πού ἀναφέρονται σέ προσωρινές διατάξεις	»	1.000
5. Τῶν ἀνακοινώσεων τῶν ὑπό διάλυση Ἀνωνύμων Ἑταιρειῶν, κατά τό Β.Δ. 20/5/1939	»	200
6. Τῶν ἰσολογισμῶν τῶν Ἀνωνύμων Ἑταιρειῶν	»	4.000
7. Τῶν συνοπτικῶν μηνιαίων καταστάσεων τῶν Τραπεζικῶν Ἑταιρειῶν	»	1.000
8. Τῶν ἀποφάσεων «περί ἐγκρίσεως τιμολογίων τῶν Ἀσφαλιστικῶν Ἑταιρειῶν»	»	600
9. Τῶν ὑπουργικῶν ἀποφάσεων «περί παροχῆς ἀδείας ἐπεκτάσεως τῶν ἐργασιῶν Ἀσφαλιστικῶν Ἑταιρειῶν», τῶν ἐκθέσεων περιουσιακῶν στοιχείων Ἀνωνύμων Ἑταιρειῶν γενικά, καί τῶν ἀποφάσεων τοῦ Δ.Σ. τοῦ ΕΛΤΑ, μέ τίς ὁποῖες ἐγκρίνονται καί δημοσιεύονται οἱ κανονισμοί αὐτοῦ	»	4.000
10. Τῶν ἀποφάσεων «περί παροχῆς πληρεξουσιότητος πρός ἀντιπροσώπευσιν ἐν Ἑλλάδι ἀλλοδαπῶν Ἑταιρειῶν» καί τῶν ἀποφάσεων «περί μεταβιβάσεως τοῦ χαρτοφυλακίου Ἀσφαλιστικῶν Ἑταιρειῶν κατά τό ἄρθρον 59 παρ. 1 τοῦ Ν.Δ. 400/70»	»	2.000
11. Τῶν ἀποφάσεων «περί συγχωνεύσεως Ἀνωνύμων Ἑταιρειῶν»	»	10.000
12. Τῶν ἀποφάσεων τῆς Ἐπιτροπῆς τοῦ Χρηματιστηρίου «περί εἰσαγωγῆς χρεωγράφων εἰς τό Χρηματιστήριον πρός διαπραγμάτευσιν, συμφώνως πρός τάς διατάξεις τοῦ ἄρθρου 2 παρ. 3 Α.Ν. 148/67»	Δραχ.	1.000
13. Τῶν ἀποφάσεων τῆς Ἐπιτροπῆς κεφαλαιαγορᾶς «περί διαγραφῆς χρεωγράφων ἐκ τοῦ Χρηματιστηρίου, συμφώνως πρός τάς διατάξεις τοῦ ἄρθρου 2 παρ. 4 Α.Ν. 148/1967»	»	1.000

Β'. Δημοσιεύματα Ἑταιρειῶν Περιωρισμένης Εὐθύνης:

1. Τῶν καταστατικῶν	»	1.000
2. Τῶν τροποποιήσεων τῶν καταστατικῶν	»	400
3. Τῶν ἀνακοινώσεων καί προσκλήσεων	»	200
4. Τῶν ἰσολογισμῶν	»	1.000
5. Τῶν ἐκθέσεων ἐκτιμήσεως περιουσιακῶν στοιχείων	»	1.000

Γ' Δημοσιεύματα Ἀλληλασφαλιστικῶν Συνεταιρισμῶν - Ἀλληλασφαλιστικῶν Ταμείων καί Φιλανθρωπικῶν Σωματείων:

1. Τῶν ὑπουργικῶν ἀποφάσεων «περί χορηγήσεως ἀδείας λειτουργίας Ἀλληλασφαλιστικῶν Συνεταιρισμῶν - Ἀλληλασφαλιστικῶν Ταμείων»	»	1.000
2. Τῶν Ἰσολογισμῶν τῶν ἀνωτέρω Συνεταιρισμῶν, Ταμείων καί Σωματείων	»	1.000

ΙΙ. Στό Τέταρτο τεῦχος, τῶν δικαστικῶν πράξεων, προσκλήσεων καί λοιπῶν δημοσιεύσεων.	»	400

Τό ποσοστό ἐπί τῶν τελῶν δημοσιεύσεων στό Τεῦχος Ἀνωνύμων Ἑταιρειῶν καί Ἑταιρειῶν Περιωρισμένης Εὐθύνης, πού πρέπει νά καταβάλλεται ὑπέρ τοῦ Ταμείου Ἀλληλοβοηθείας Προσωπικοῦ Ἐθνικοῦ Τυπογραφείου (ΤΑΠΕΤ), ὁρίσθηκε γενικά σέ 5ο/ο.

Δ'. ΚΑΤΑΒΟΛΗ ΣΥΝΔΡΟΜΩΝ - ΤΕΛΩΝ ΔΗΜΟΣΙΕΥΣΕΩΝ ΚΑΙ ΠΟΣΟΣΤΩΝ Τ.Α.Π.Ε.Τ.

1. Οἱ συνδρομές τοῦ ἐσωτερικοῦ καί τά τέλη δημοσιεύσεων προκαταβάλλονται στά Δημόσια Ταμεῖα ἔναντι ἀποδεικτικοῦ εἰσπράξεως, τό ὁποῖο φροντίζει ὁ ἐνδιαφερόμενος νά τό στείλει στήν Ὑπηρεσία τοῦ Ἐθνικοῦ Τυπογραφείου.

2. Οἱ συνδρομές τοῦ ἐξωτερικοῦ εἶναι δυνατό νά στέλνονται καί σέ ἀνάλογο συνάλλαγμα μέ ἐπιταγή ἐπ' ὀνόματι τοῦ Διευθυντῆ τῶν Διοικητικῶν καί Οἰκονομικῶν Ὑποθέσεων τοῦ Ἐθνικοῦ Τυπογραφείου.

3. Τό ὑπέρ τοῦ ΤΑΠΕΤ ποσοστό ἐπί τῶν ἀνωτέρω συνδρομῶν καί τελῶν δημοσιεύσεων καταβάλλεται ὡς ἑξῆς:

α) στήν Ἀθήνα: στό Ταμεῖο τοῦ ΤΑΠΕΤ (Κατάστημα Ἐθνικοῦ Τυπογραφείου),

β) στίς ὑπόλοιπες πόλεις τοῦ Κράτους: στά Δημόσια Ταμεῖα καί ἀποδίδεται στό ΤΑΠΕΤ σύμφωνα μέ τίς 192378/3639/1947(RONEO 185) καί 178048/5321/31.7.65 (RONEO 139) ἐγκύκλιες διαταγές τοῦ Γ.Λ.Κ.,

γ) στίς περιπτώσεις συνδρομῶν ἐξωτερικοῦ: ὅταν ἡ ἀποστολή τους γίνεται μέ ἐπιταγές μαζί μ'αὐτές στέλνεται καί τό ὑπέρ τοῦ ΤΑΠΕΤ ποσοστό.

Ὁ Γενικός Διευθυντής

ΒΑΣΙΛΕΙΟΣ ΣΤ. ΝΙΚΑΣ

ΑΠΟ ΤΟ ΕΘΝΙΚΟ ΤΥΠΟΓΡΑΦΕΙΟ